



## ORIGINALE/COPIA DI DELIBERAZIONE DEL CONSIGLIO

**OGGETTO:** Nota prot. n. 103 del 07/05/2019 del Sig. Claudio Luongo. Esame e determinazioni

L'anno duemiladiciannove addì sedici del mese di maggio alle ore 16,30 nella sala delle adunanze

previa osservanza di tutte le formalità prescritte dallo Statuto dell'Ente, sono stati oggi convocati dal Presidente, ai sensi dell'art. 19 dello Statuto, **Avv. Nicandro Vizoco** a seduta di unica convocazione i seguenti Consiglieri di Amministrazione:

- Angiolini Claudia – Designata dalla Regione Molise
- Gargano Luigi – Designato dalla Caritas Diocesana di Isernia-Venafro
- Iuliano Basilio – Designato dall'Assemblea delle Associazioni locali di Volontariato
- Santilli Claudia – Designata dal Comune di Venafro

Sono presenti:

- 1) Vizoco Nicandro
- 2) Gargano Luigi
- 3) Angiolini Claudia
- 4) Santilli Claudia

E' assente Iuliano Basilio

Assiste il Segretario dr. Domenico NUCCI che provvede alla redazione del presente verbale

## IL CONSIGLIO

**PREMESSO** che il Sig. Claudio Luongo è proprietario del terreno iscritto in Catasto al F. 29 P.lla 741 (già P.lla 515), sul quale ha realizzato un fabbricato agricolo;

**CHE** la predetta area è confinante con il terreno di proprietà della Fondazione di cui alla P.lla 23 dello stesso F. 29;

**CHE** su quest'ultimo terreno la Fondazione ha già concesso al Sig. Claudio Luongo una servitù di passaggio venticinquennale, come da deliberazione del Consiglio n. 61 del 21/12/2015;

**VISTA** la nota prot. n. 103 del 07/05/2019 con la quale il Sig. Luongo ha chiesto l'autorizzazione per il posizionamento di una condotta gas ad uso domestico sul terreno suindicato (P.lla 23) ad una profondità di circa 70 cm, come da allegata planimetria;

**RITENUTO** poter assecondare la richiesta del Sig. Luongo, in considerazione delle motivazioni sottese alla stessa, a condizione che il posizionamento venga effettuato a regola d'arte nel rispetto di tutte le prescrizioni di sicurezza previste dalla normativa di settore e senza che l'attraversamento arrechi nocumento alcuno alla fruibilità del terreno di proprietà della Fondazione;

**VISTO** il vigente Statuto della Fondazione


**CON** n. 4 voti favorevoli (unanimità)

## DELIBERA

*di STABILIRE* che le premesse costituiscono parte integrante della presente deliberazione;

*di AUTORIZZARE* il Sig. Claudio Luongo a posizionare una condotta gas ad uso domestico sul terreno di proprietà della Fondazione iscritto in Catasto al F. 29 P.lla 23 ad una profondità di circa 70 cm, come da allegata planimetria, a condizione che il posizionamento venga effettuato a regola d'arte nel rispetto di tutte le prescrizioni di sicurezza previste dalla normativa di settore e senza che l'attraversamento arrechi nocumento alcuno alla fruibilità dello stesso terreno;

*di INCARICARE* il Presidente per l'esecuzione della presente deliberazione.

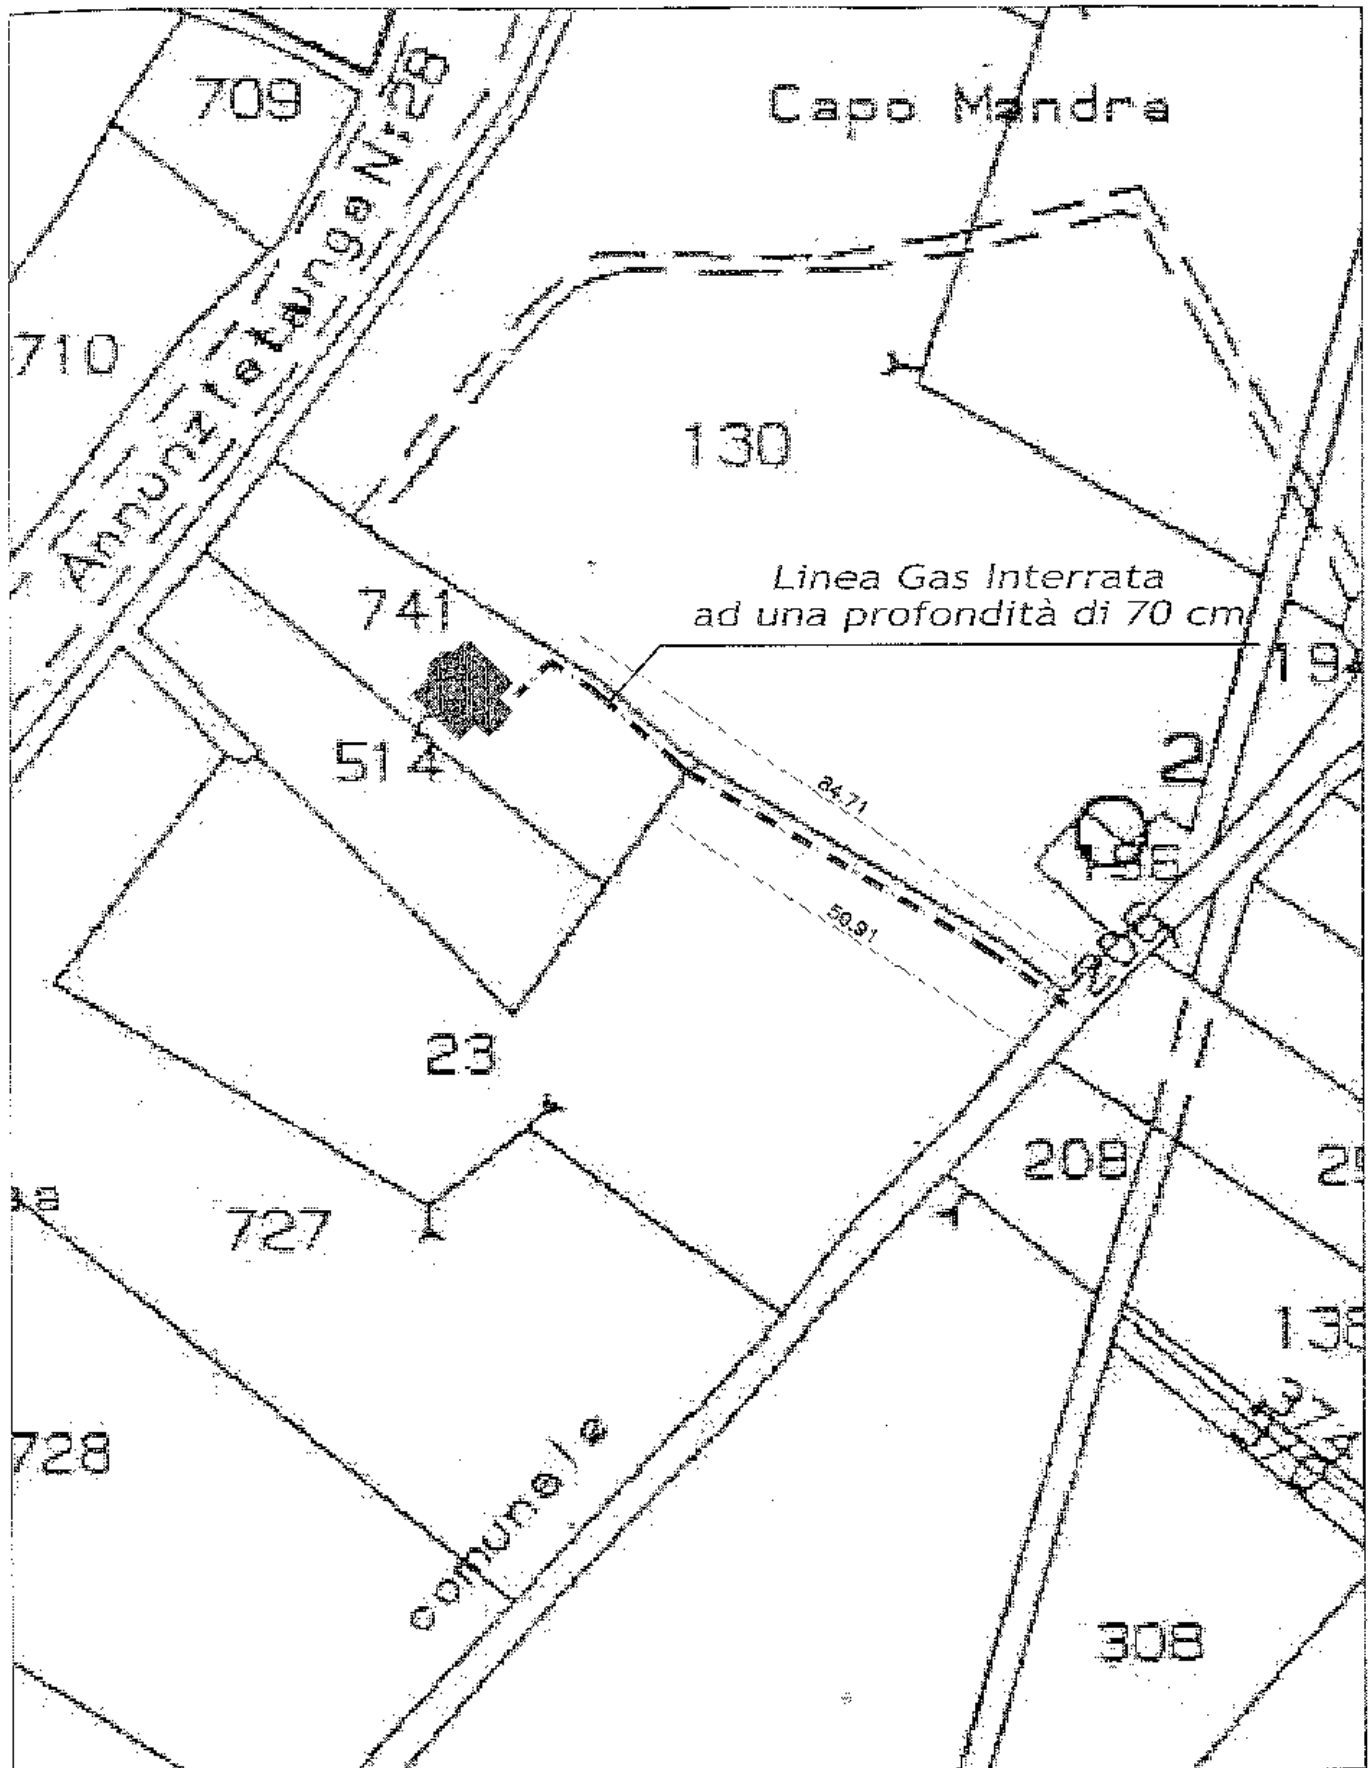

PLANIMETRIA CATASTALE  
 con distanza dalla Strada Comunale Romana

FOGLIO 29 PART. 741

Scala 1:1000

Letto, confermato e sottoscritto

**IL PRESIDENTE**

*F.to* Nicandro VIZOCO

---

**IL SEGRETARIO**

*F.to* Domenico NUCCI

---

---